

Anlage 2 zur VwVorlage X/552

Bezirksregierung Arnsberg
-Regionalplanung-

Siedlungsflächen-Monitoring

Stadt / Gemeinde Schmallenberg


Ortsteil Schmallenberg

Datenexport vom 24.08.2022

Monitoringflächen
□ aktueller Status,
□ (ggf. vorgesehener Status)

Reserve Gewerbe
aktueller Flächenstatus (Kategorie)

■ Reserve Gewerbe,
(Umplanungsfläche)

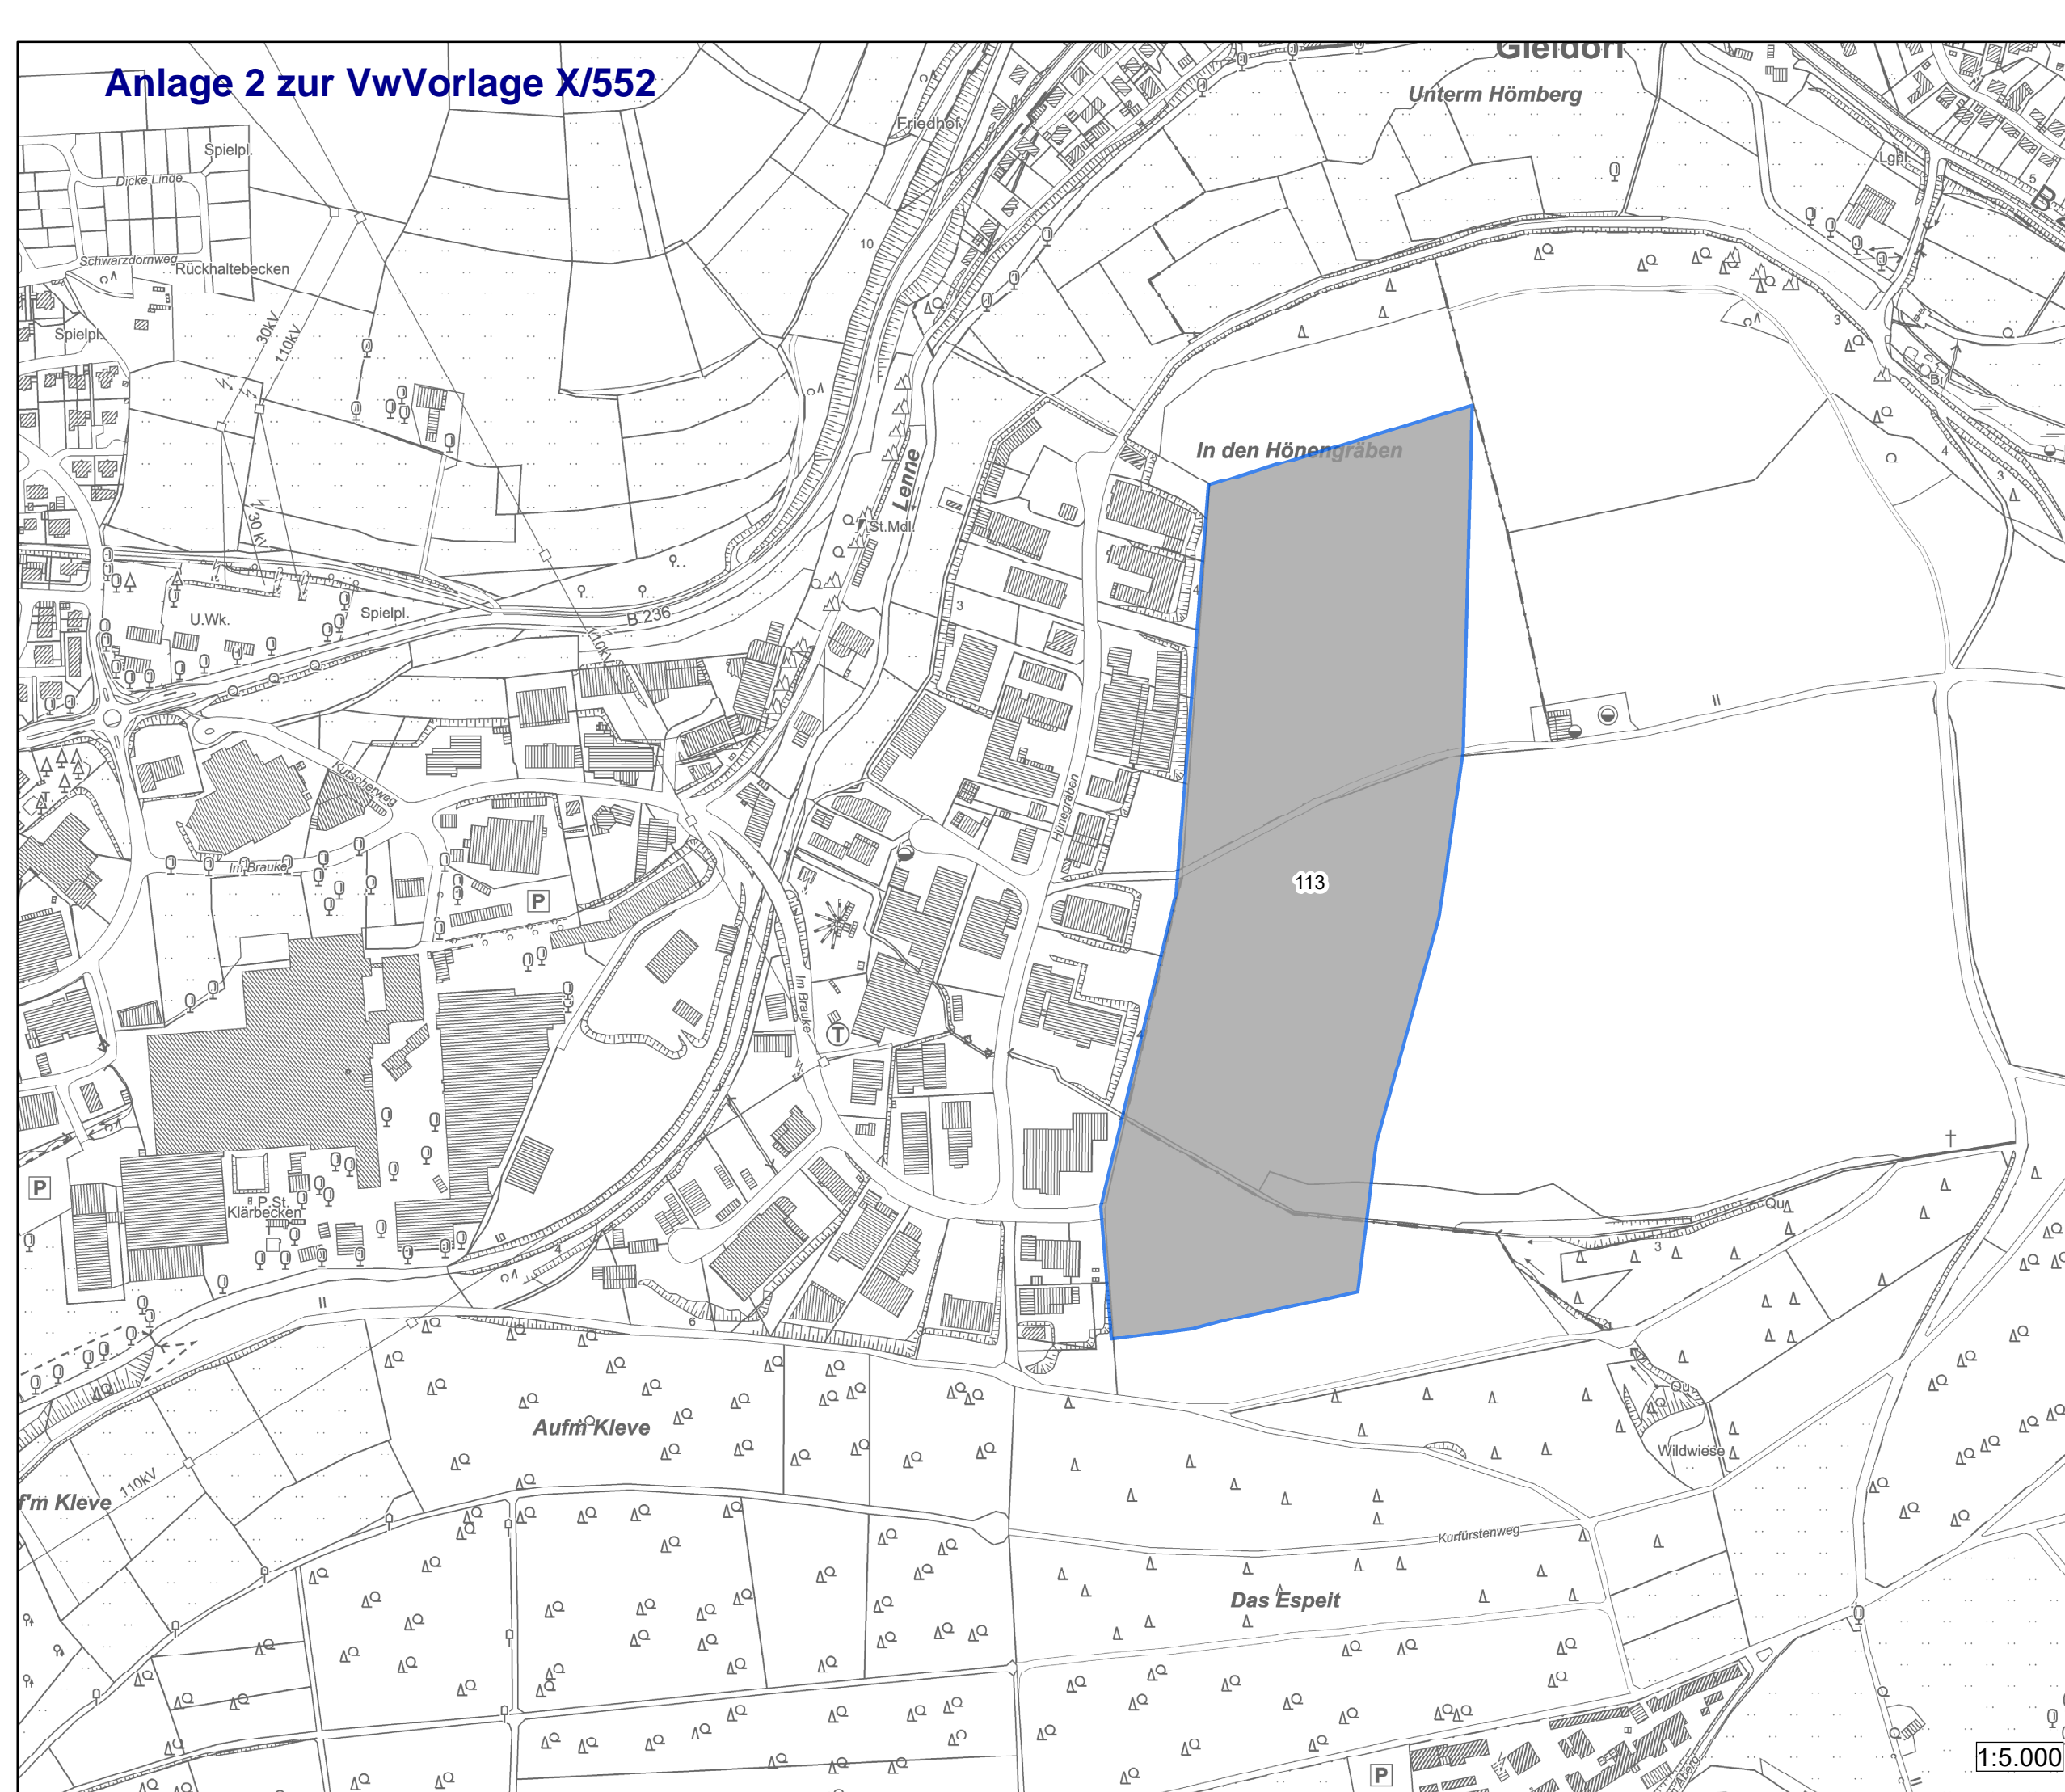

1:5.000

