


Bebauungsplan Nr. 163 'Altes Feld II' Gemarkung Schmallenberg Flur 24, Flurstücke 181 und 546 tw.

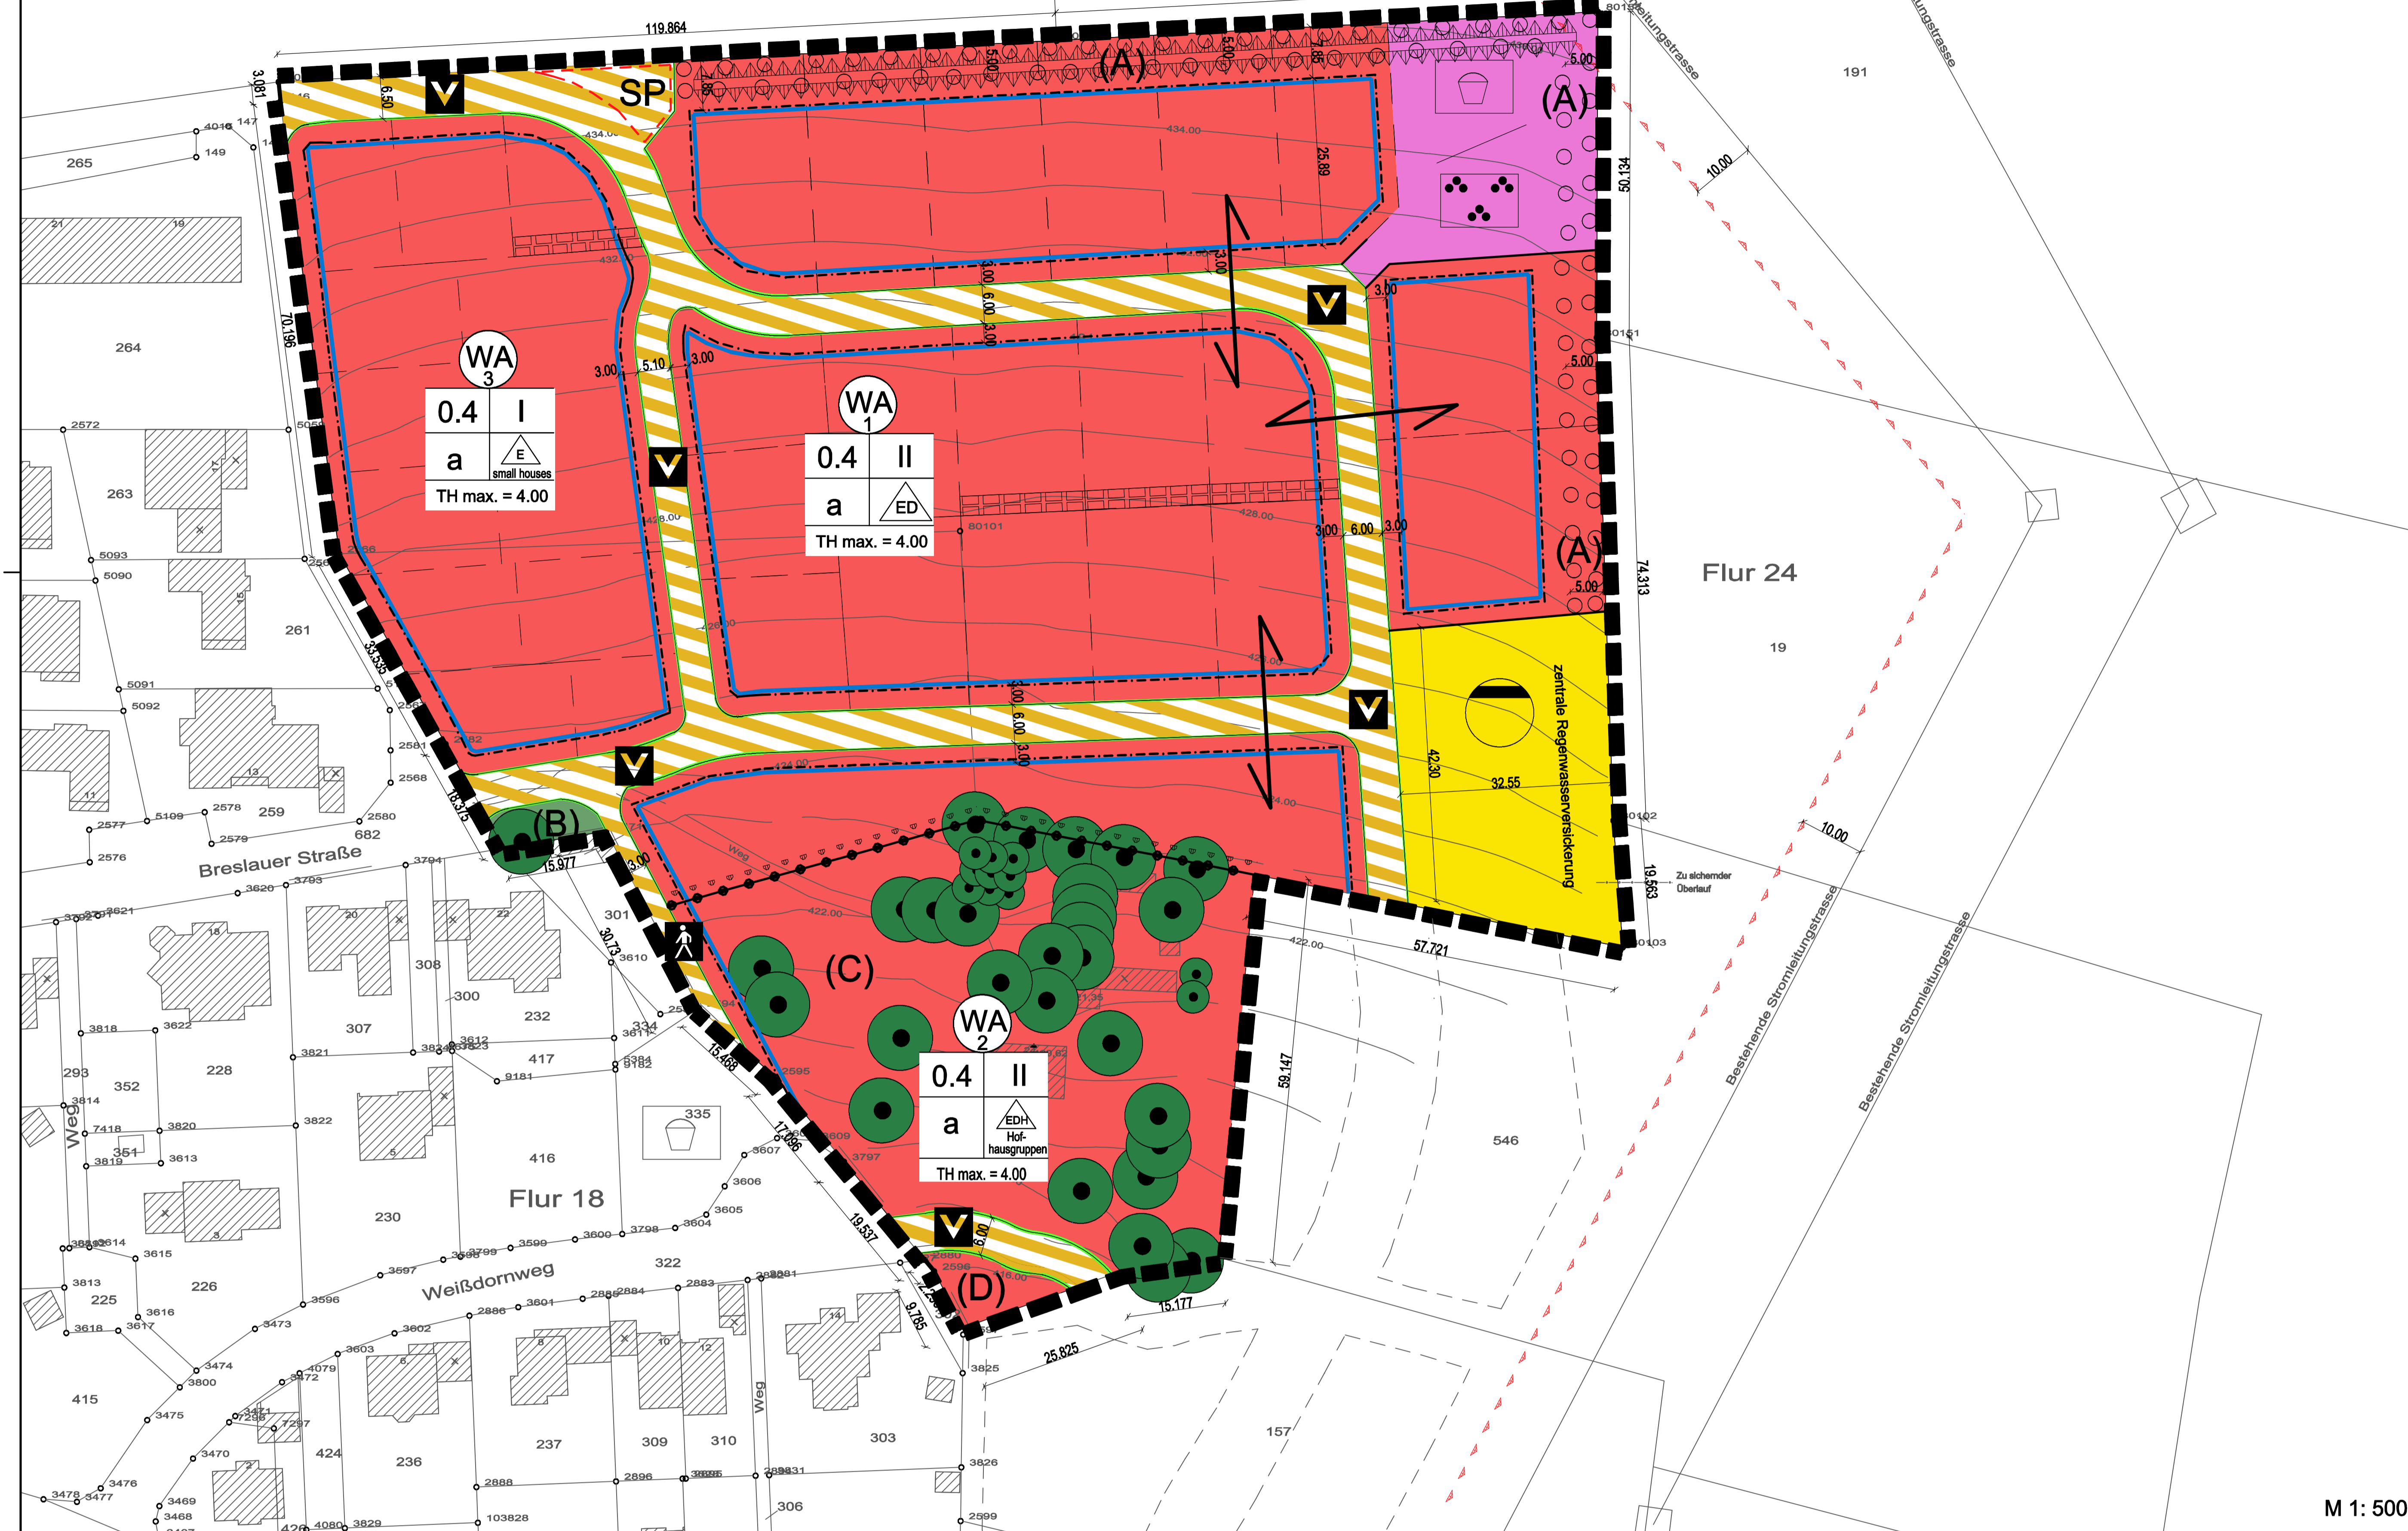

II. PLANZEICHENERKLÄRUNG UND TEXTLICHE FESTSETZUNGEN

1. Art der baulichen Nutzung (WA, RRH, D, B)
2. Bauweise, Baugrenze, überbaubare Grundstücksflächen, Stellungs der baulichen Anlagen
3. Verkehrsflächen
4. VER- UND ENTSORGUNG

1.1 Das WA 1 ist als Neubaugebiet für Wohnen zu entwickeln.
1.2 Die allgemeine Wohngebiete WA 1 bis WA 3 sind überwindend dem Wohnen vorbehalten.
1.3 Zulässig sind im WA 1 bis WA 3:
- 1. Wohngebäude
- 2. Die der Versorgung des Gebiets dienenden Läden, Schank und Speisewirtschaften sowie nicht störende Handwerksbetriebe

2.1.1 Gemäß § 9 Abs. 1 Nr. 2 BauGB, i.V.m. § 22 Abs. 1 BauNVO
2.2 In Ergänzung zu der in der Planzeichnung festgesetzten 'Abwechslung der Bauweisen' wird die zulässige Gebäudehöhe der Hauptanlagen im WA 1 und WA 3 mit max. 15 m festgesetzt.
2.3 Die überbaubare Grundstücksfläche ist mittels zeichnerischer Darstellung von Baugrenzen gemäß § 23 BauNVO in der Planzeichnung festzusetzen.

5. PFLANZGEBOTE, BINDUNG FÜR BEPFLANZUNGEN UND FÜR DIE ERHALTUNG VON BEPFLANZUNGEN
5.1 Im Baugebiet WA 1 und WA 3 ist je angefangenes 200 m² großes Baugrundstück mindestens ein standortgerechter heimischer Laub- oder Obstbaum laut Planzeichnung anzupflanzen.
5.2 Die in der Planzeichnung mittels Signatur (A) angezeigten Flächen sind mit gut strukturierten Heckengehölzen anzulegen.

wird durch die im v.g. Kapitel unter 'Ausgleichscharakterform A' aufgeführte(n) Maßnahme(n) kompensiert.
PFLANZLISTE (nicht abschließende Auflistung / nachrichtliche Nennung)
Bäume 1. Ordnung
Acer platanoides, Fagus sylvatica, Fraxinus excelsior, Quercus robur, Tilia cordata, Sorbus aucuparia
Bäume 2. Ordnung
Acer campestre, Carpinus betulus, Prunus avium, Corylus avellana, Crataegus laevigata, Crataegus monogyna, Eucynimus europaeus, Hedera helix, Rosa canina, Viburnum opulus, Salix caprea, Sambucus racemosa, Sambucus nigra

6. GESTALTUNG DER BAULICHEN ANLAGEN
6.1 Die Gestaltungsvorgabe im Bebauungsplan Stadt Schmallenberg Nr. 163 'Altes Feld II' wird auf die damit im Zusammenhang aufgestellte und für die Gestaltung der baulichen Anlagen im Plangebiet wirksame Gestaltungssetzung der Stadt Schmallenberg vom ... hingewiesen.

Loggien sind nur zulässig, wenn sie vom Straßenraum nicht einsehbar sind und einen Mindestabstand von 2,00 m zum Ortsgang einhalten.
§ 6 Dächer
(1) Dächer sind im WA 1 als Satteldächer oder Krüppelwalmdächer mit symmetrischen Dachneigungen herzustellen.
(2) Die Dachneigung beträgt bei Neubauten mindestens 35 Grad Ausgenommen von der vorstehenden Bestimmung sind Garagen und überdeckte Stellplätze (Carports) sowie bauvornummäßig gegenüber dem Hauptgebäude deutlich zurückgesetzte Nebenanlagen; ferner die in Abs. 1 genannten Ausnahmen im WA 2 bzw. Flachdachfestsetzung in WA 3.
(3) Bei Dächern von Neubauten darf der Drempele der Höhe von 75 cm nicht übersteigen. Gemessen wird der Drempele zwischen Fertigfußbodenhöhe des Dachgeschosses verlagert auf die Außenseite der aufgehenden Außenwand und Schnittpunkt Oberkante Dachziegel.

7. SONSTIGE PLANZEICHEN
Grenze des räumlichen Geltungsbereichs des Bebauungsplans Nr. 163 'Altes Feld II'
Abgrenzung unterschiedlicher Nutzungen
Bereich ohne Ein- und Ausfahrt zwischen WA 1 und WA 2
NACHRICHTLICHE ÜBERNAHMEN UND SONSTIGE DARSTELLUNGEN
Für die verbundenen Wohnflächen gelten gleiche inhaltliche Festsetzungen Mittelabstand / Bauhöhe / Elektrofahrstellen

VERFAHRENSNACHWEIS
Aufstellungsbeschluss
Der Rat der Stadt Schmallenberg hat in seiner Sitzung am ... die Aufstellung des Bebauungsplans gemäß § 2 Abs. 1 BauGB beschlossen.
Frühzeitige Unterrichtung und Beteiligung der Öffentlichkeit und der Behörden bzw. sonst. Träger öffentlicher Belange
Der Rat der Stadt Schmallenberg hat am ... die Aufstellung des Bebauungsplans und die Beteiligung der Öffentlichkeit und der Behörden bzw. sonst. Träger öffentlicher Belange beschlossen.
Beteiligung der Öffentlichkeit und der Behörden bzw. sonst. Träger öffentlicher Belange
Der Entwurf des Bebauungsplans und die Beteiligung der Öffentlichkeit und der Behörden bzw. sonst. Träger öffentlicher Belange wurden am ... öffentlich ausgestellt.

Inkrafttreten des Bebauungsplans
Der Beschluss des Bebauungsplans (Satzungsbeschluss) ist entsprechend der Hauptzung der Stadt Schmallenberg ... ertüchtlich bekannt gemacht worden.
Ausfertigung
Es wird bestätigt, dass der Bebauungsplan, bestehend aus der Planzeichnung, der Planzeichnungserklärung und den textlichen Festsetzungen mit dem Beschluss des Rates der Stadt Schmallenberg vom ...
Planunterlagen
Es wird bestätigt, dass die Planunterlagen den Anforderungen des § 1 BauGB, § 2 Abs. 1 BauGB, § 3 Abs. 1 BauGB, § 4 Abs. 1 BauGB,